




ALÇADO NORTE


1 RUA




ALÇADO POENTE.

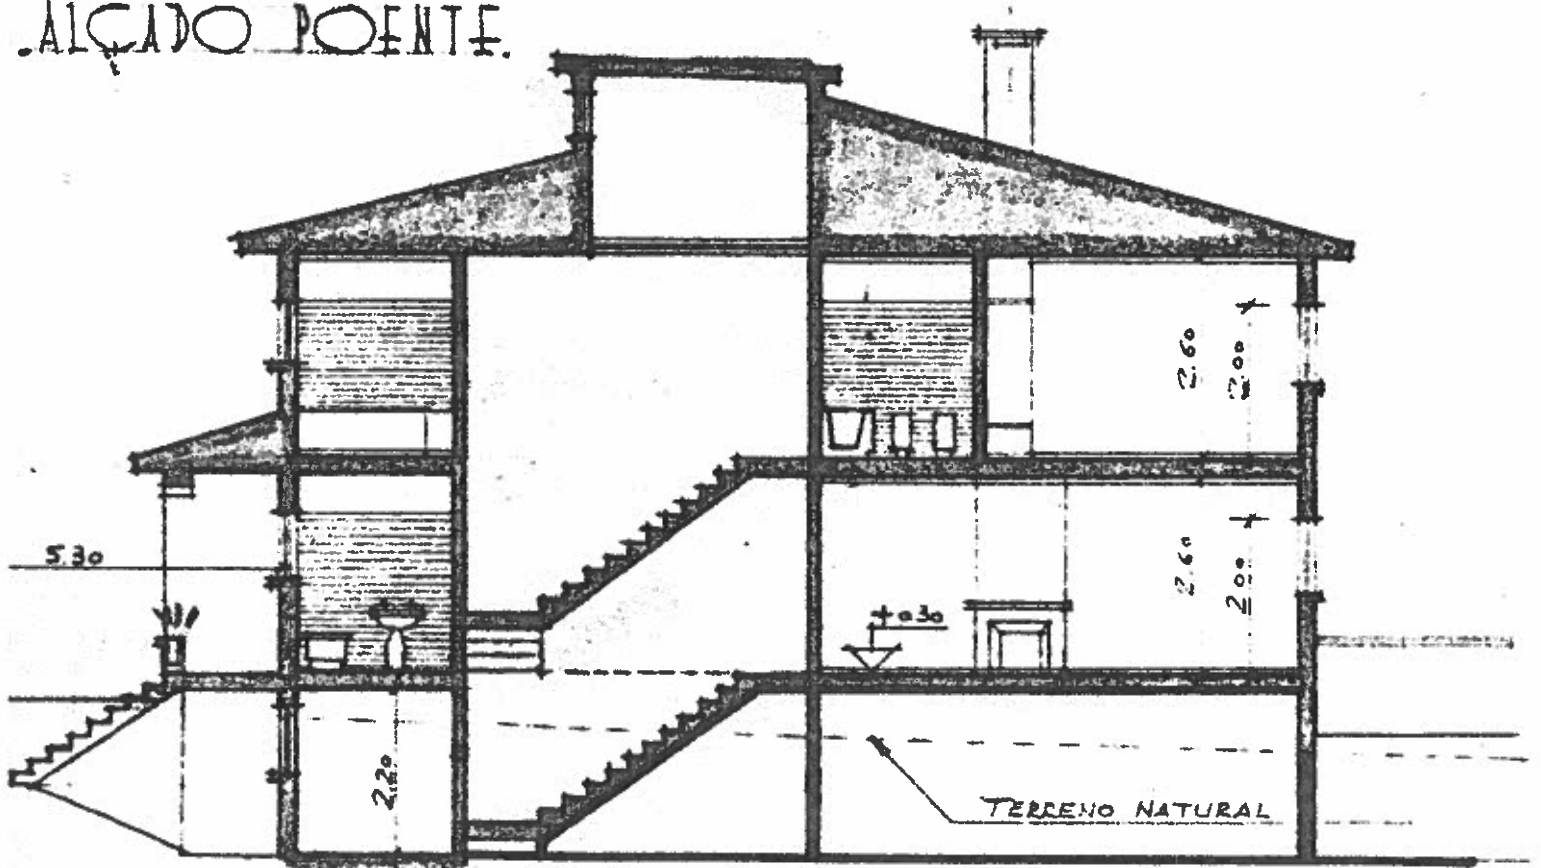

03140 - 12065

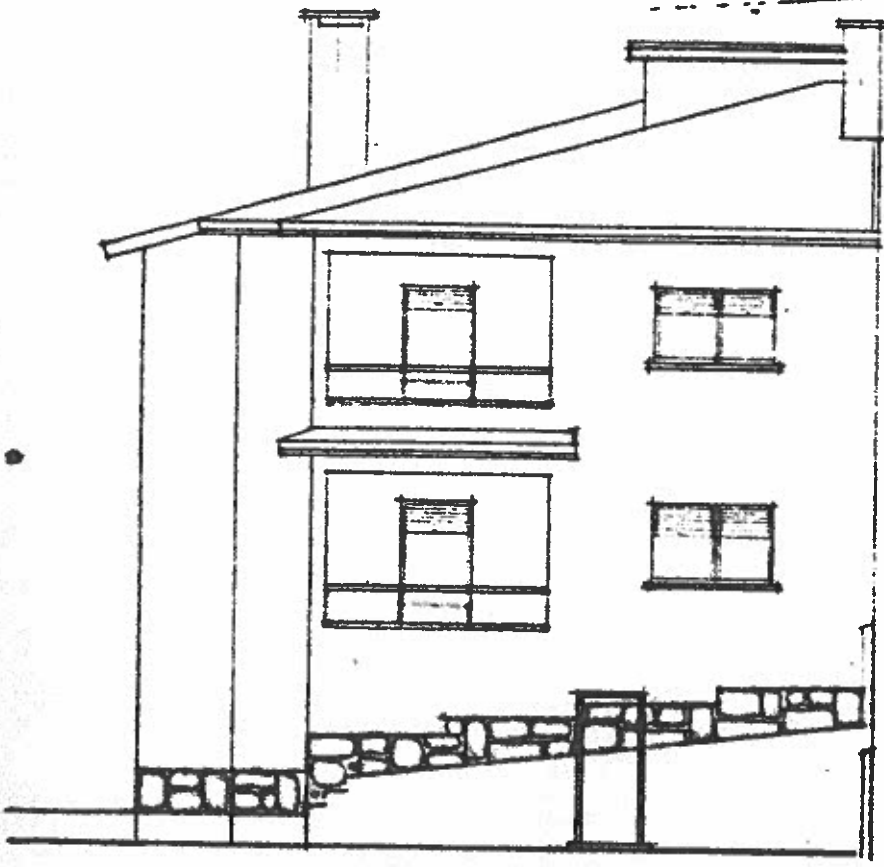

ALCADO SUL.

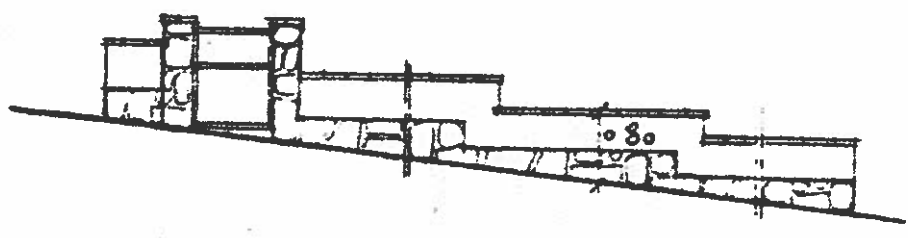


13.60

MURO.


2226

12.000 1980

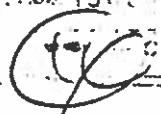



PROF. TECNICO n.º 42

*[Handwritten signature]*

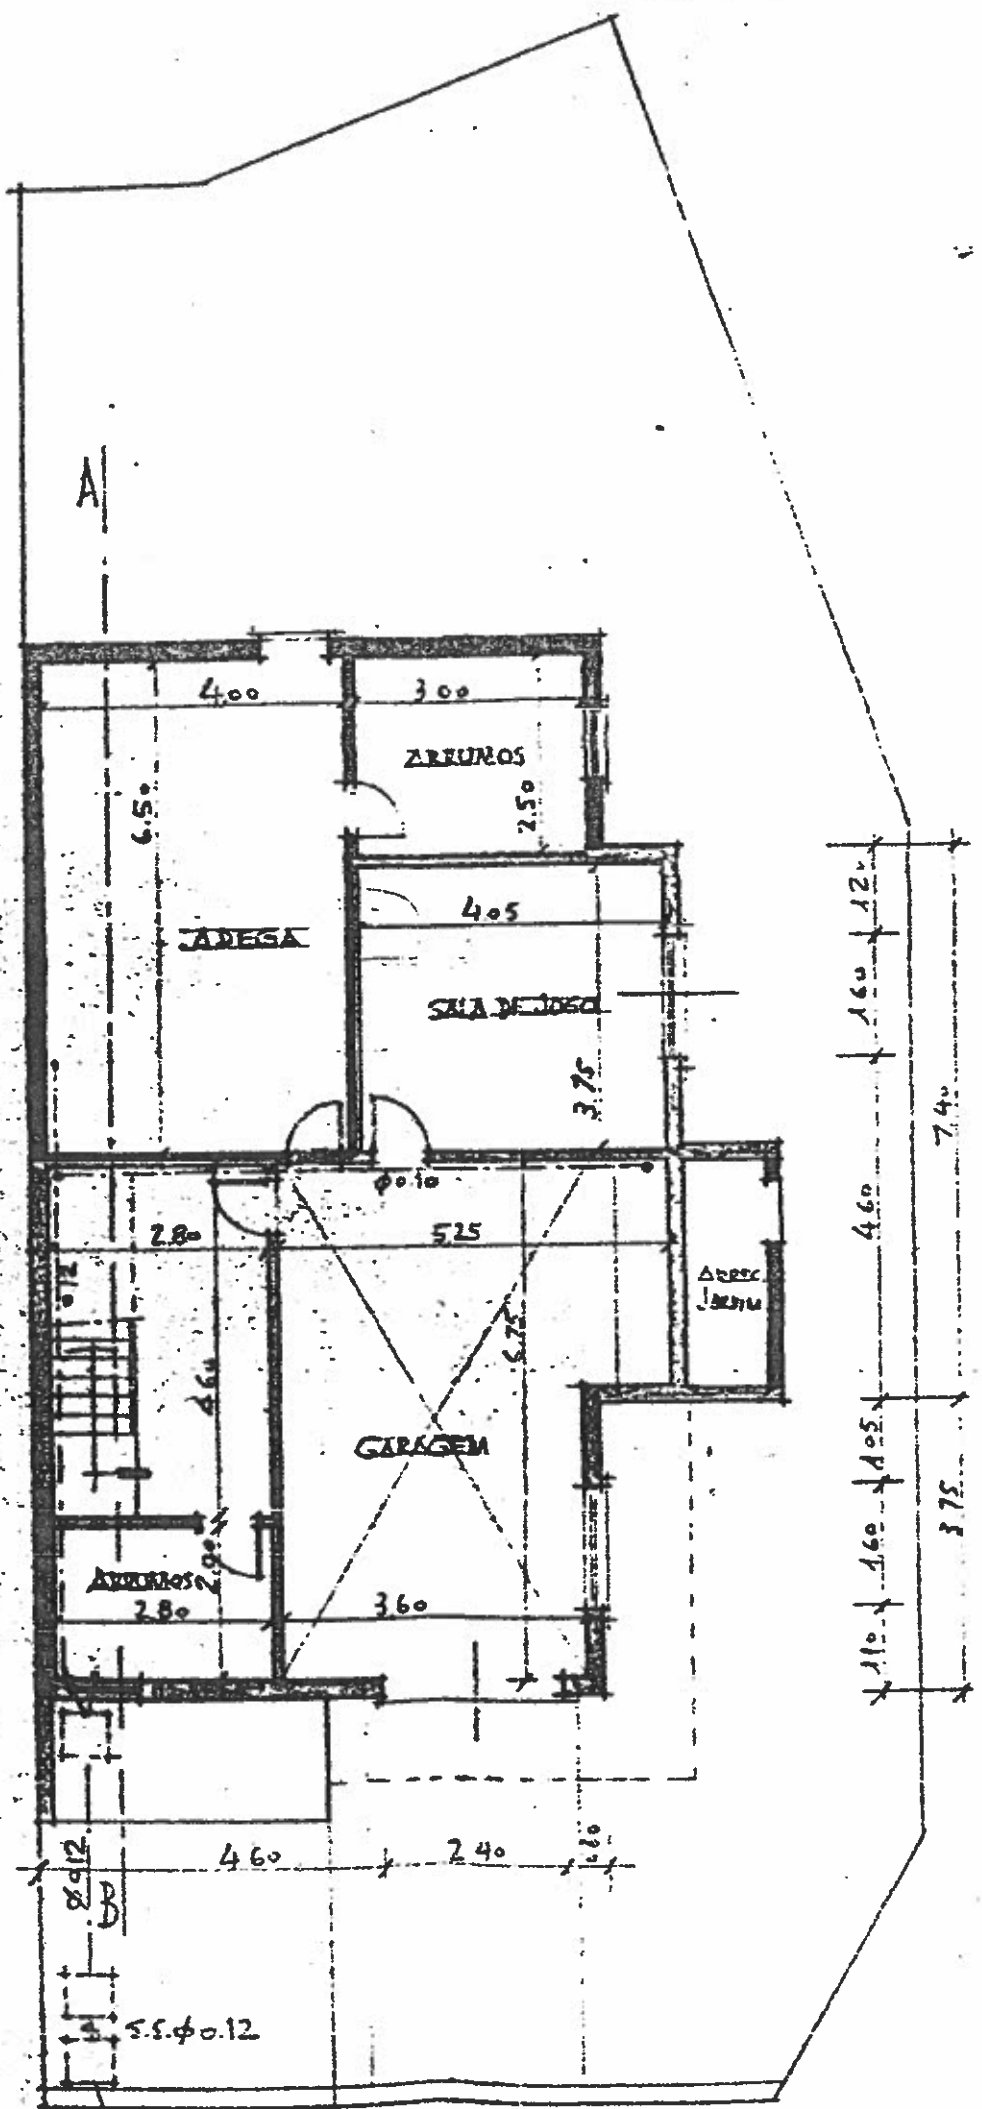


CAVE

PROYECTO A QUE SE REFIERE O  
DOS SANTOS PIO. LOTE n: 1.

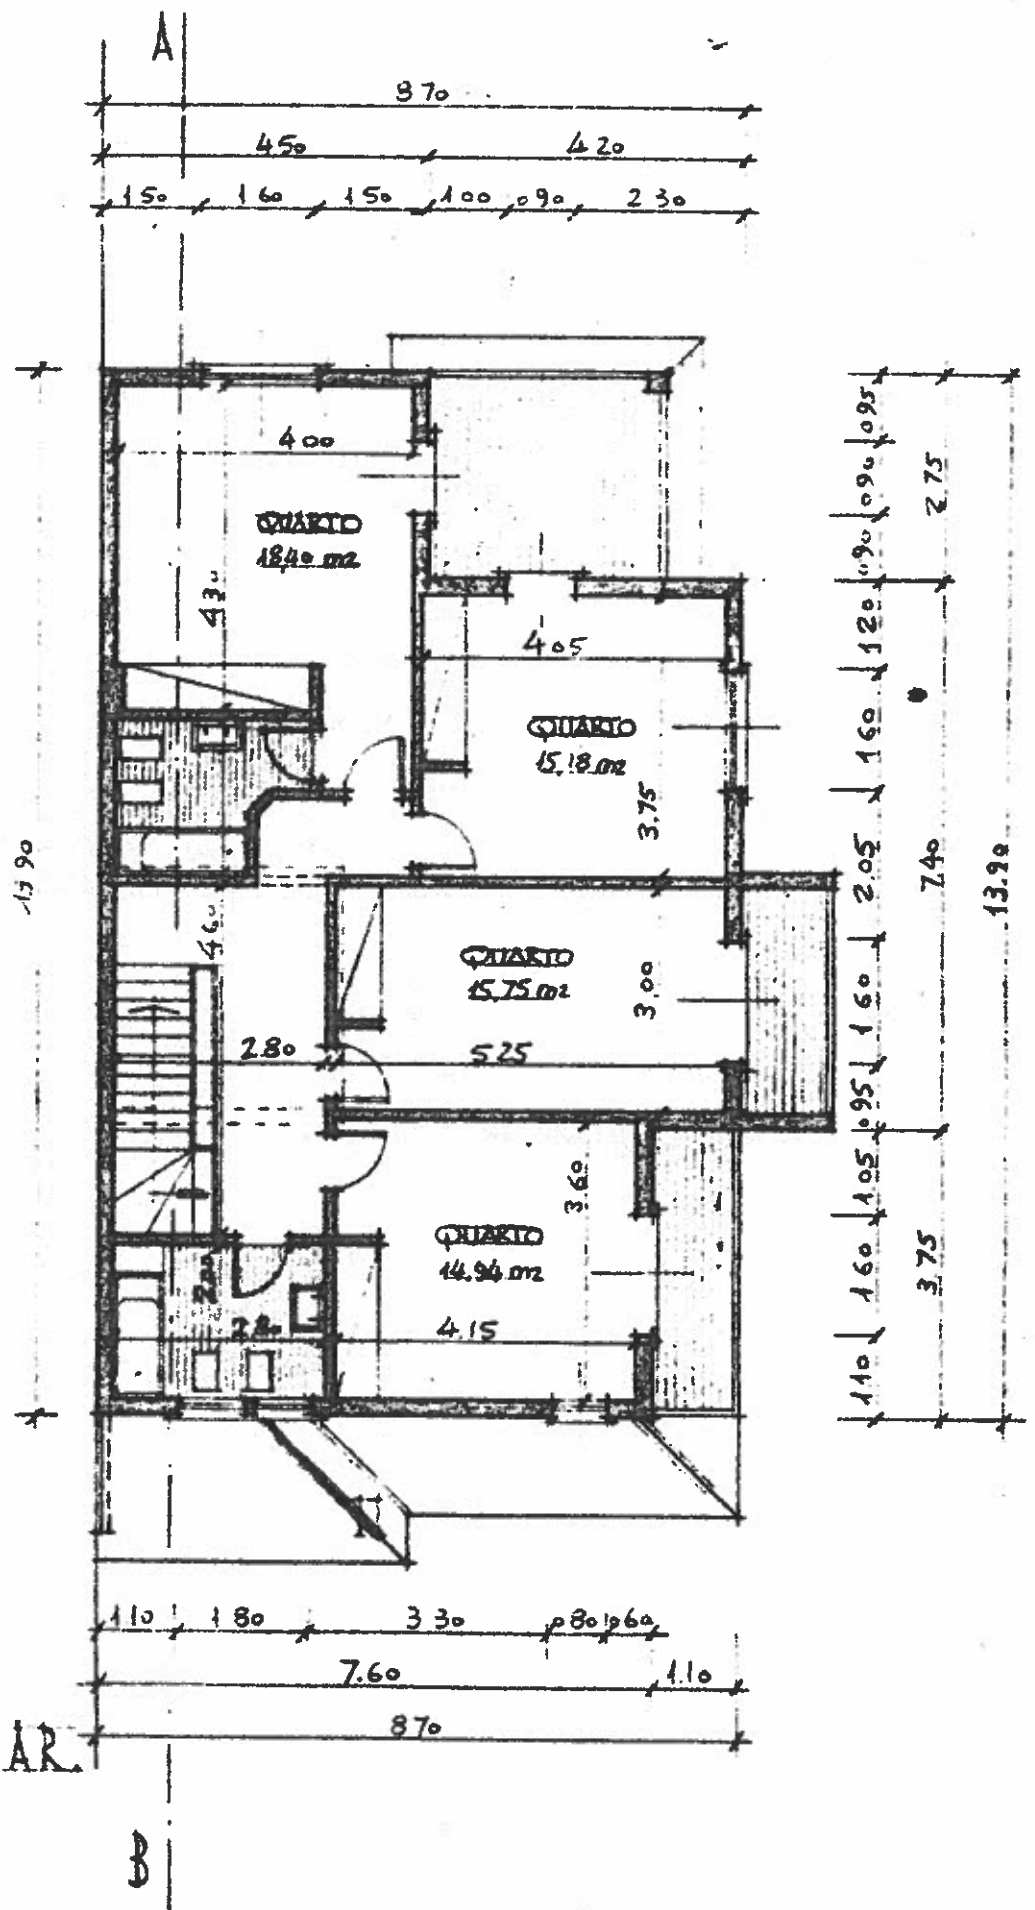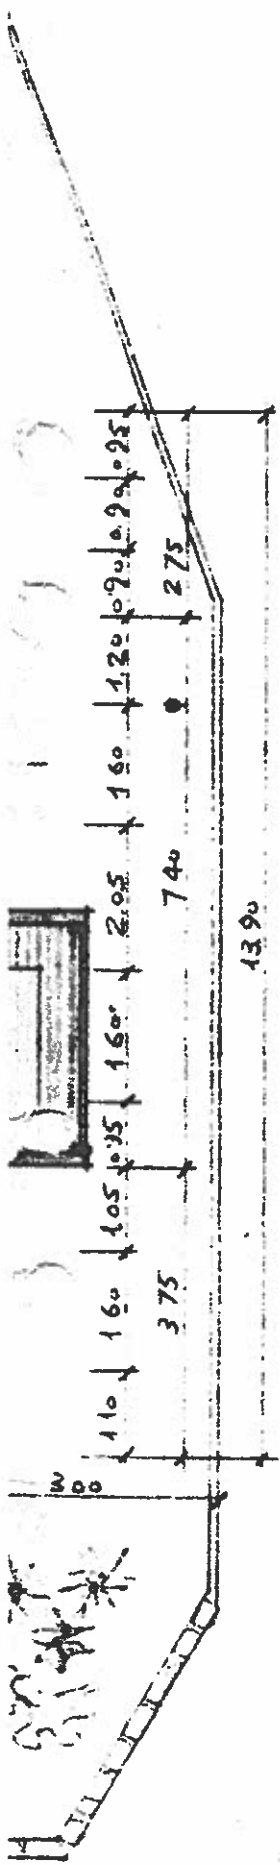

N.

EQURIMENTO DO SR GERMANO  
TORRE-CASCAIS. ESCALA 1:100.

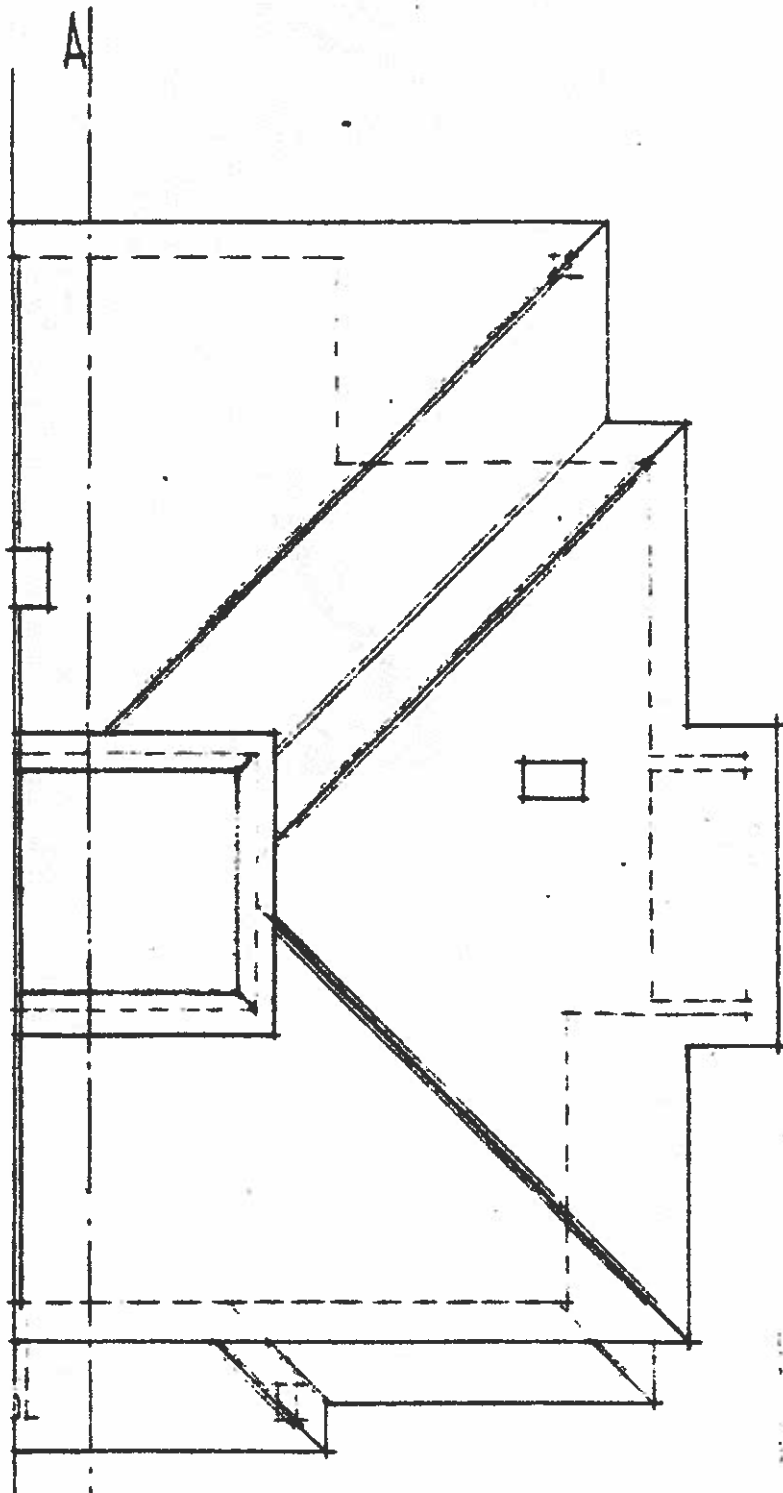

03118 - 1986

2226  
13.000 1986

COBERTURA.

B

OTECNICO n.º 44

